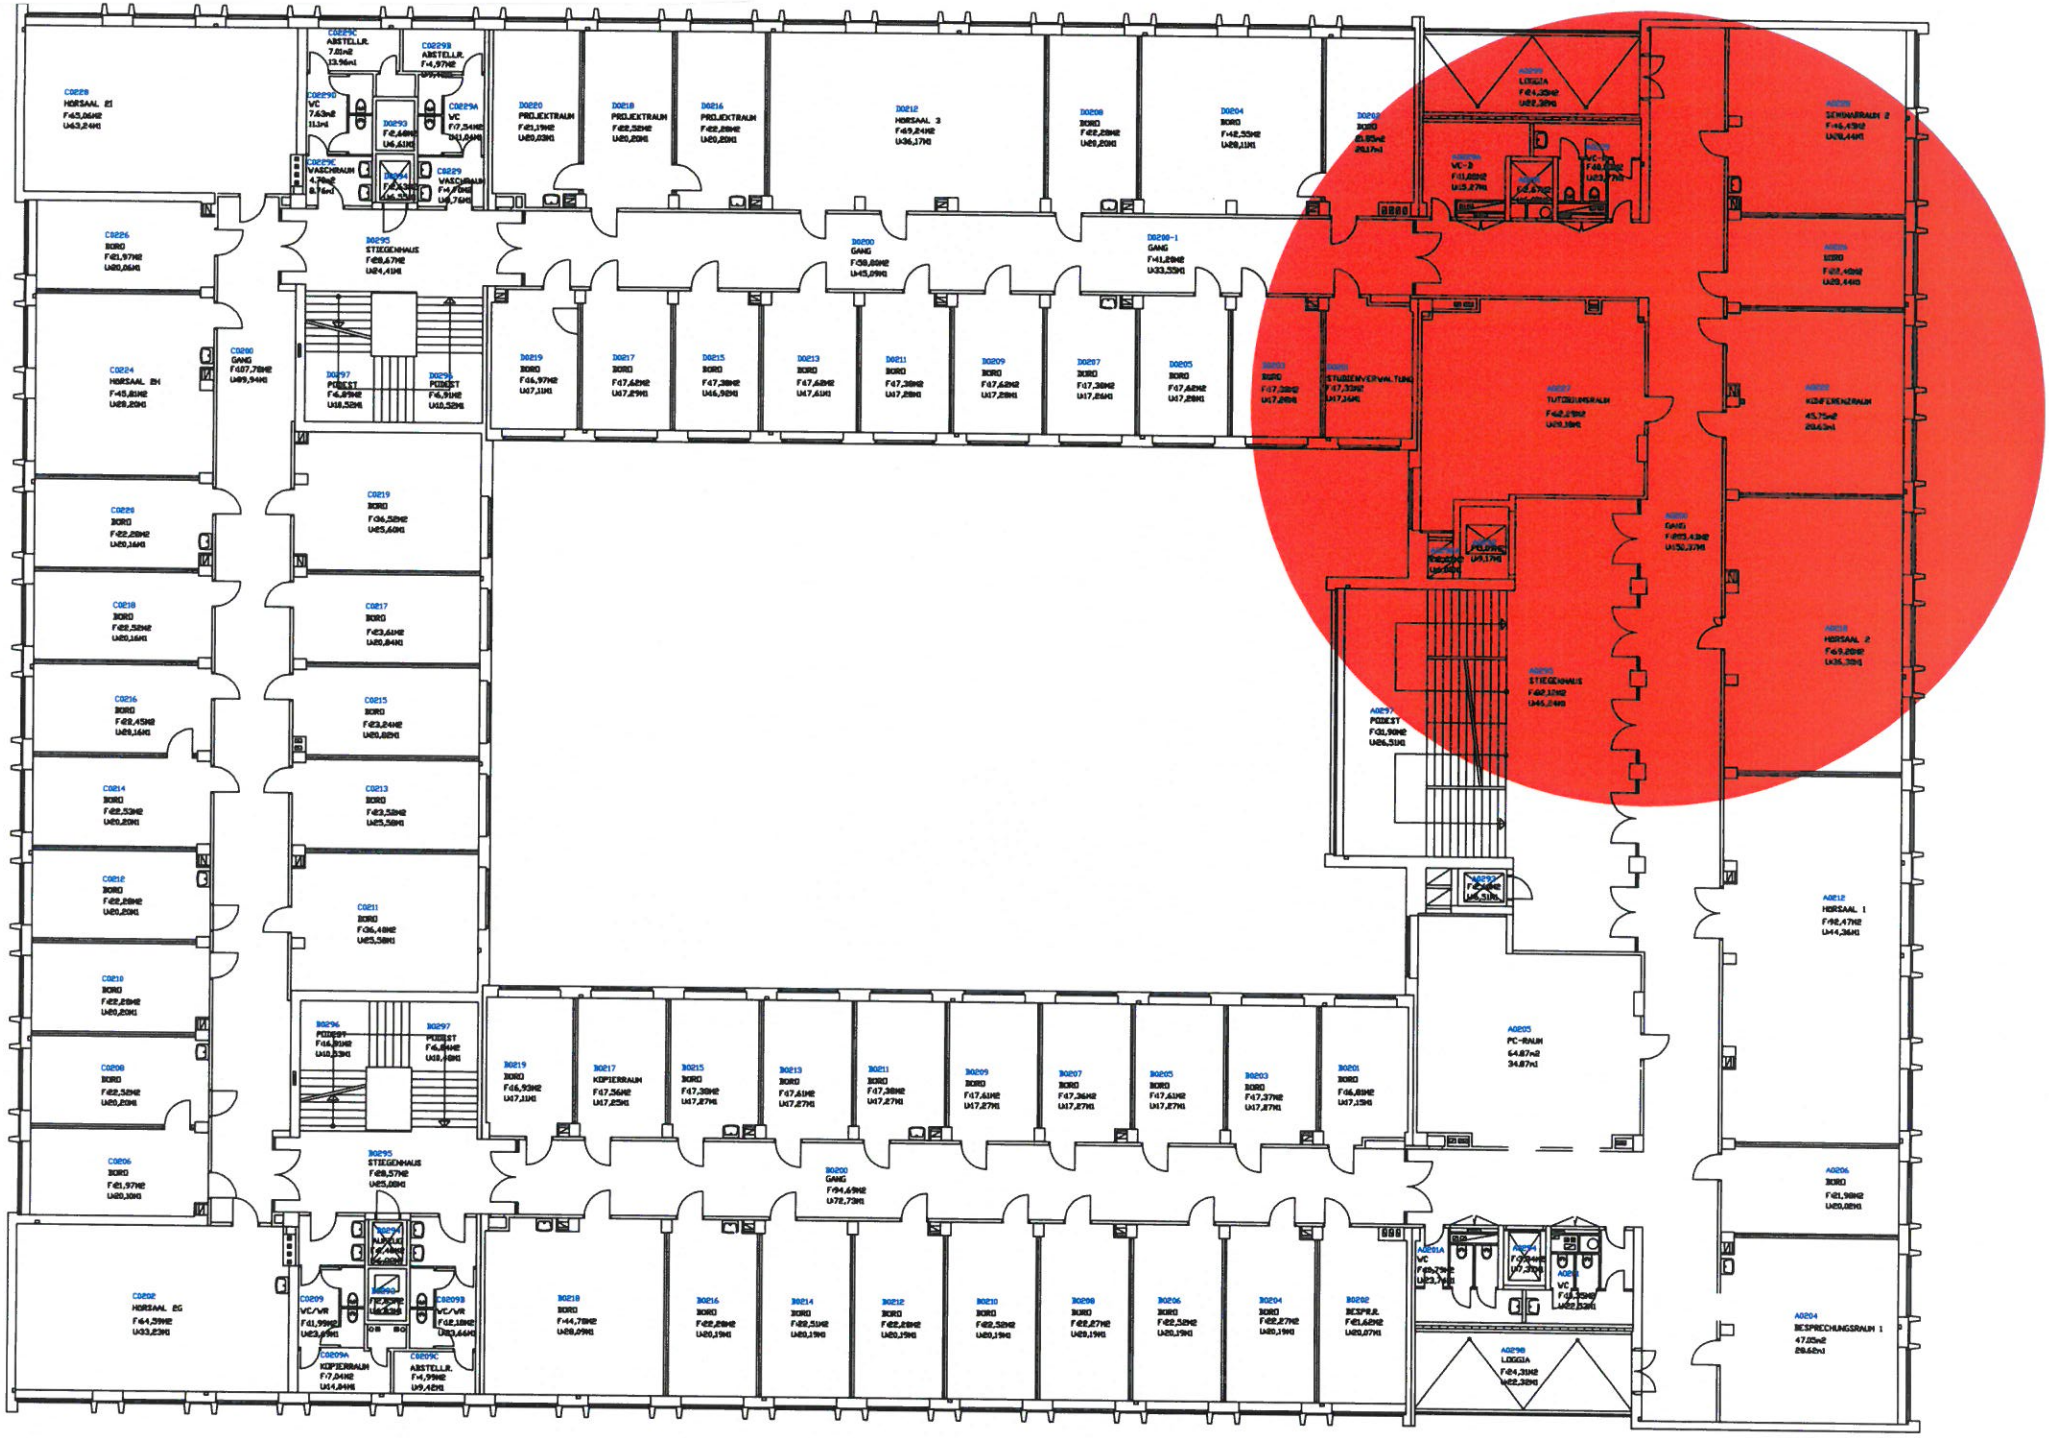UNK 08, UNIVERSITÄTSSTR. 7 / 2. SAK.